


Схема расположения границ публичного сервитута

Площадь публичного сервитута 31887 м²		
Координаты. м		
№	X	Y
1	425592.06	2328676.06
2	425586.72	2328678.94
3	425570.85	2328694.43
4	425572.02	2328698.27
5	425574.35	2328711.17
6	425441.52	2328746.11
7	425398.69	2328765.11
8	425378.20	2328788.03
9	425376.80	2328793.42
10	425346.28	2328811.40
11	425303.64	2328835.67
12	425286.17	2328842.02
13	425113.87	2328945.78
14	424898.17	2329057.44
108	424893.65	2329048.52
109	425108.99	2328937.04
110	425281.85	2328832.96
111	425299.42	2328826.57
112	425341.26	2328802.74
113	425368.16	2328786.90
114	425369.12	2328783.17
115	425392.67	2328756.85
116	425438.20	2328736.65
117	425562.87	2328703.85
118	425562.28	2328700.63
119	425559.51	2328691.53
120	425580.74	2328670.80
121	425587.32	2328667.26

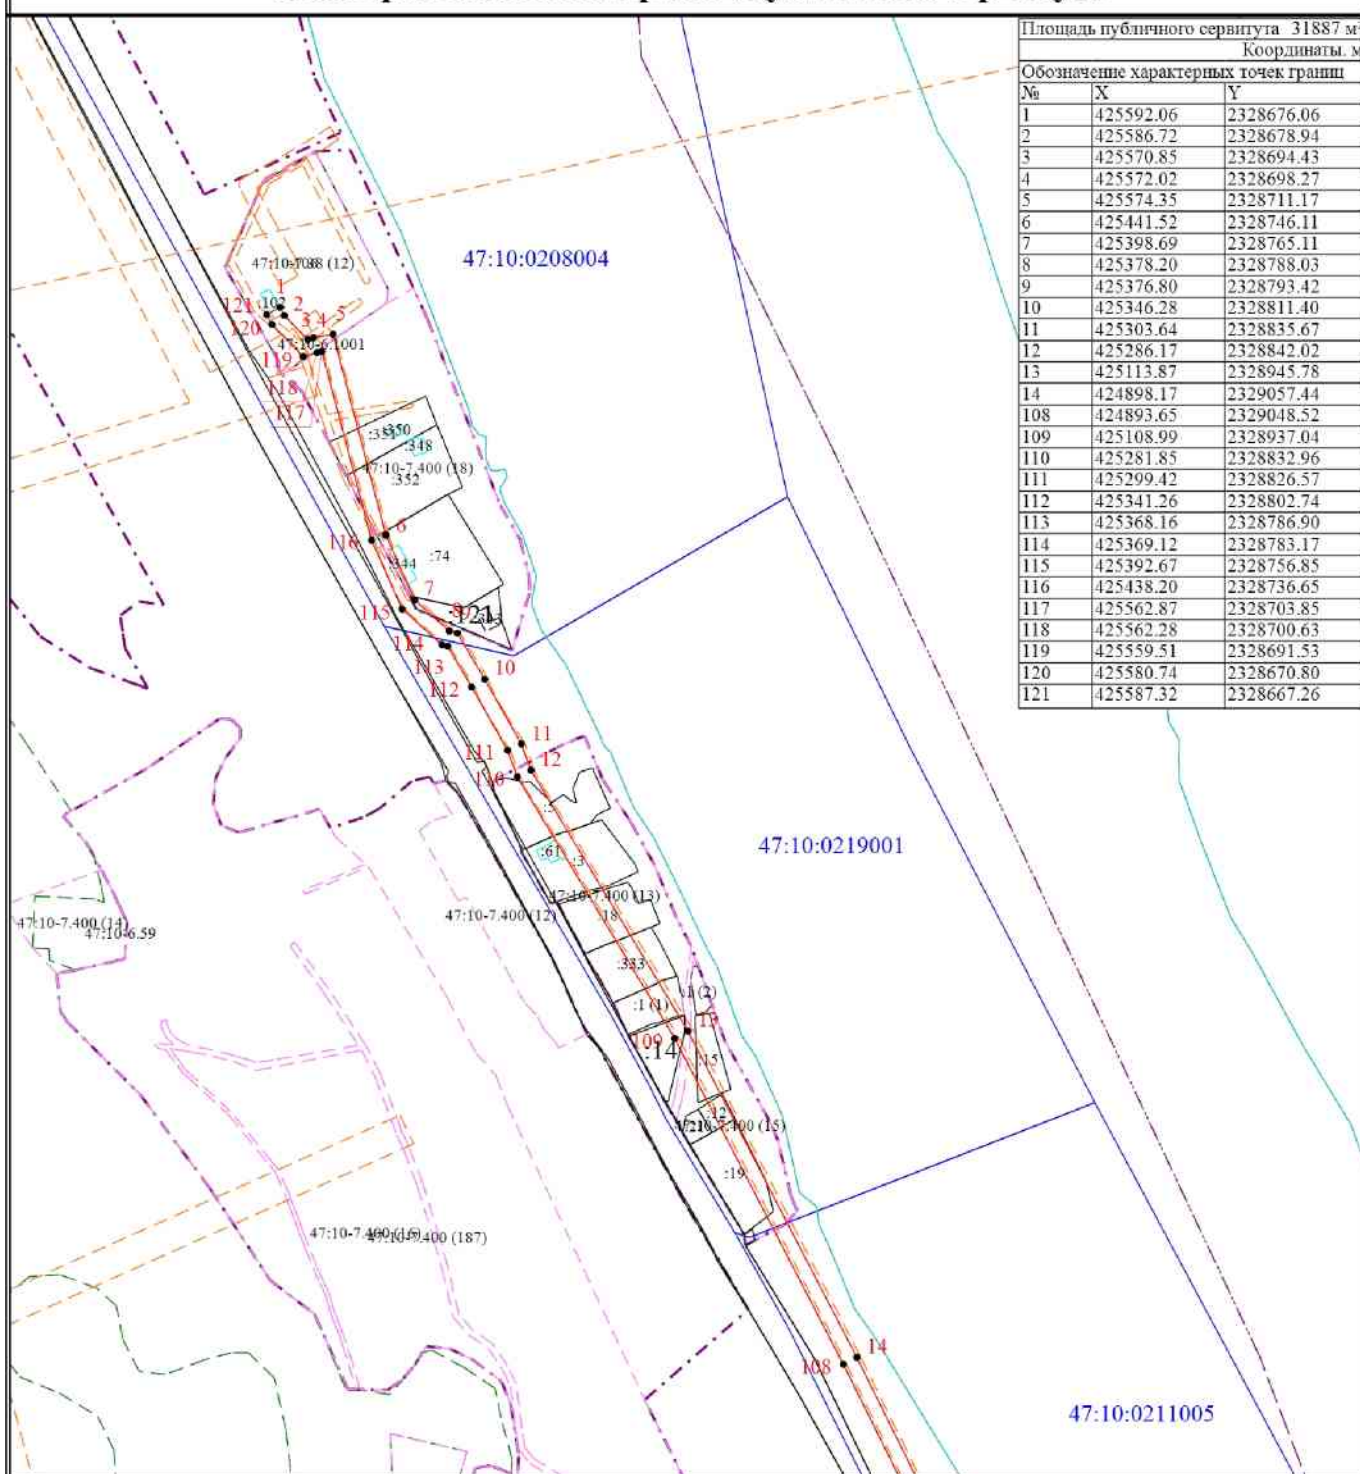


Масштаб 1:5000

Условные обозначения

- | | | | |
|--|--|--|---|
| | - Часть границы, местоположение которой определено при выполнении кадастровых работ | | - Характерная точка границы, сведения о которой позволяют однозначно определить ее положение на местности |
| | - Обозначение новой характерной точки | | - Кадастровый номер объекта недвижимости |
| | - Часть границы, сведения ЕГРН о которой позволяют однозначно определить ее положение на местности | | - Граница здания, сооружения |
| | - Граница кадастрового квартала | | - Граница населенного пункта |
| | - Граница территориальной зоны | | - Граница зоны с особыми условиями |
| | - Номер кадастрового квартала | | |

Схема расположения границ публичного сервитута

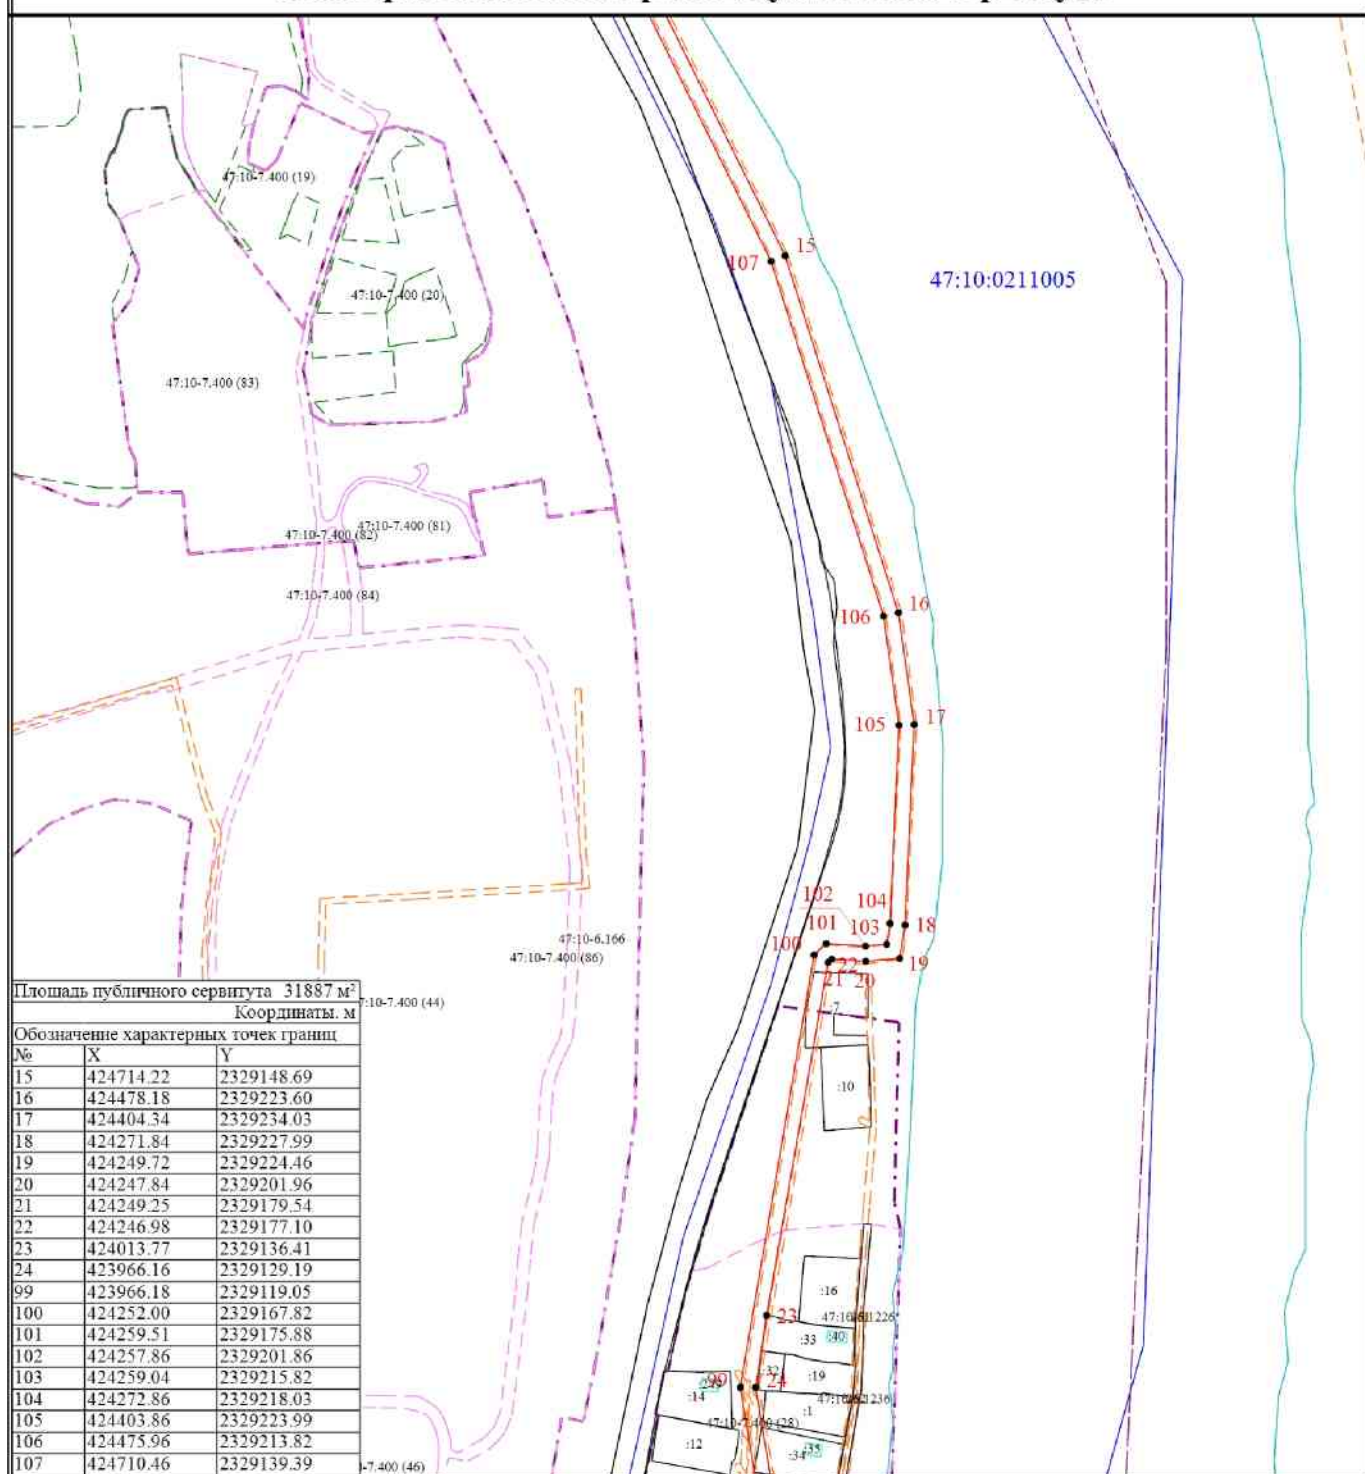

Условные обозначения

- | | | | |
|--|--|--|---|
| | - Часть границы, местоположение которой определено при выполнении кадастровых работ | | - Характерная точка границы, сведения о которой позволяют однозначно определить ее положение на местности |
| | - Обозначение новой характерной точки | | - Кадастровый номер объекта недвижимости |
| | - Часть границы, сведения ЕГРН о которой позволяют однозначно определить ее положение на местности | | - Граница здания, сооружения |
| | - Граница кадастрового квартала | | - Граница населенного пункта |
| | - Граница территориальной зоны | | - Граница зоны с особыми условиями |
| | - Номер кадастрового квартала | | |

Схема расположения границ публичного сервитута

Площадь публичного сервитута 31887 м²

Координаты, м

Обозначение характерных точек границ		
№	X	Y
23	424013.77	2329136.41
24	423966.16	2329129.19
25	423855.72	2329147.73
26	423849.74	2329114.89
27	423835.00	2329107.64
28	423798.38	2329085.59
29	423767.66	2329035.14
30	423708.16	2329010.98
31	423685.34	2329005.09
32	423660.36	2328999.53
33	423652.45	2328996.81
34	423613.37	2328999.10
35	423572.10	2328998.02
36	423532.06	2328998.02
37	423486.65	2329000.04
38	423439.44	2329001.21
39	423361.84	2329008.00
40	423349.54	2329024.07
41	423345.83	2329096.38
42	423344.49	2329102.88
43	423378.19	2329102.94
44	423414.37	2329102.88
45	423464.95	2329106.75
46	423544.07	2329112.20
47	423600.96	2329118.26
48	423646.25	2329120.24
49	423689.68	2329121.62
50	423689.36	2329131.62
51	423645.87	2329130.24
52	423600.22	2329128.24
53	423543.19	2329122.16
54	423464.23	2329116.73
55	423413.99	2329112.88
56	423378.19	2329112.94
57	423332.23	2329112.86
58	423336.01	2329094.44
59	423349.68	2329022.43
60	423351.72	2329008.13
61	423323.64	2329007.00
62	423284.88	2329007.45
63	423254.05	2329009.49
64	423232.80	2328981.26
65	423209.86	2328963.40
66	423191.45	2328949.07
67	423174.88	2328949.07
68	423093.41	2328938.79
69	423093.97	2328928.78
70	423175.50	2328939.07
71	423194.89	2328939.07
72	423216.00	2328935.50
73	423240.00	2328974.18
74	423258.79	2328999.15
75	423284.50	2328997.45
76	423317.80	2328997.78
77	423346.83	2328997.30
78	423357.33	2328998.35
79	423438.88	2328991.23
80	423486.31	2328990.04
81	423531.84	2328988.02
82	423572.24	2328988.02
83	423613.21	2328989.10
84	423653.83	2328986.71
85	423663.08	2328989.89
86	423670.94	2328991.13
87	423675.07	2328993.59
88	423677.43	2328992.57
89	423679.72	2328993.08
90	423685.81	2328995.82
91	423683.17	2328996.55
92	423702.68	2329004.82
93	423744.78	2329020.84
94	423776.47	2329029.43
95	423805.64	2329078.29
96	423839.80	2329098.86
97	423858.68	2329108.13
98	423863.80	2329136.23
99	423966.18	2329119.05

Масштаб 1:5000

Условные обозначения

- Часть границы, местоположение которой определено при выполнении кадастровых работ
- 1 — Обозначение новой характерной точки
- Часть границы, сведения ЕГРН о которой позволяют однозначно определить ее положение на местности
- Граница кадастрового квартала
- Граница территориальной зоны

- — Характерная точка границы, сведения о которой позволяют однозначно определить ее положение на местности
- :3 — Кадастровый номер объекта недвижимости
- Граница здания, сооружения
- Граница населенного пункта
- Граница зоны с особыми условиями