

Схема размещения нестационарных торговых объектов на территории муниципального
образования Ленинградской области
(графическая часть)
д. Плотичное
Масштаб 1:2000



Схема размещения нестационарных торговых объектов на территории муниципального образования Ленинградской области
(графическая часть)
д. Гостинополье
Масштаб 1:2000



Схема размещения нестационарных торговых объектов на территории муниципального
образования Ленинградской области
(графическая часть)
д. Морозово
Масштаб 1:2000



Схема размещения нестационарных торговых объектов на территории муниципального
образования Ленинградской области
(графическая часть)
д. Бор
Масштаб 1:2000



Схема размещения нестационарных торговых объектов на территории муниципального образования Ленинградской области

(графическая часть)

д. Вындин Остров

Масштаб 1:2000



Схема размещения нестационарных торговых объектов на территории муниципального образования Ленинградской области

(графическая часть)

д. Любыни

Масштаб 1:2000

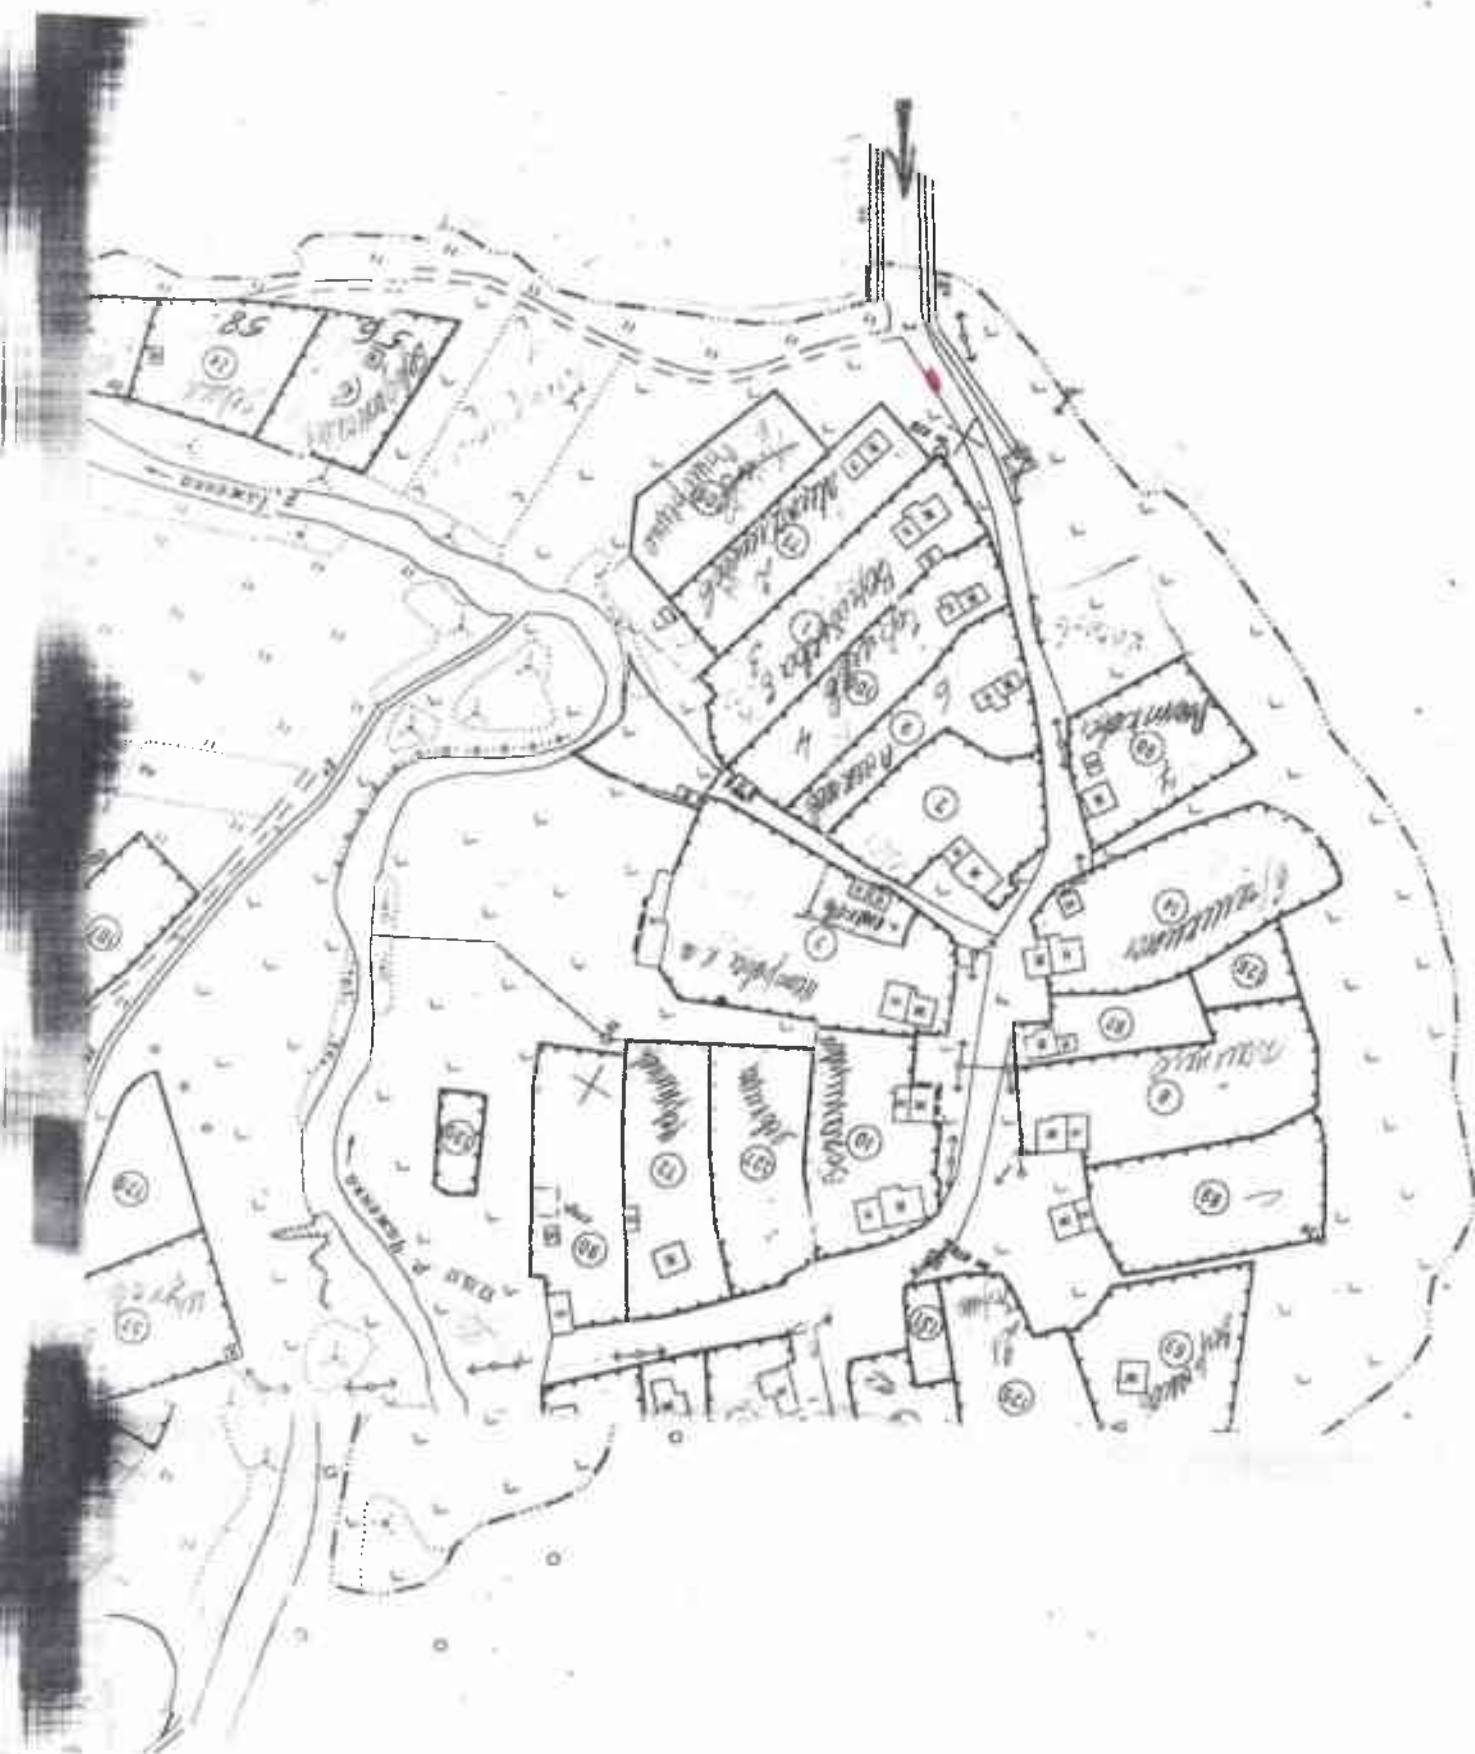


Схема размещения нестационарных торговых объектов на территории муниципального
образования Ленинградской области
(графическая часть)
д. Боргино
Масштаб 1:2000

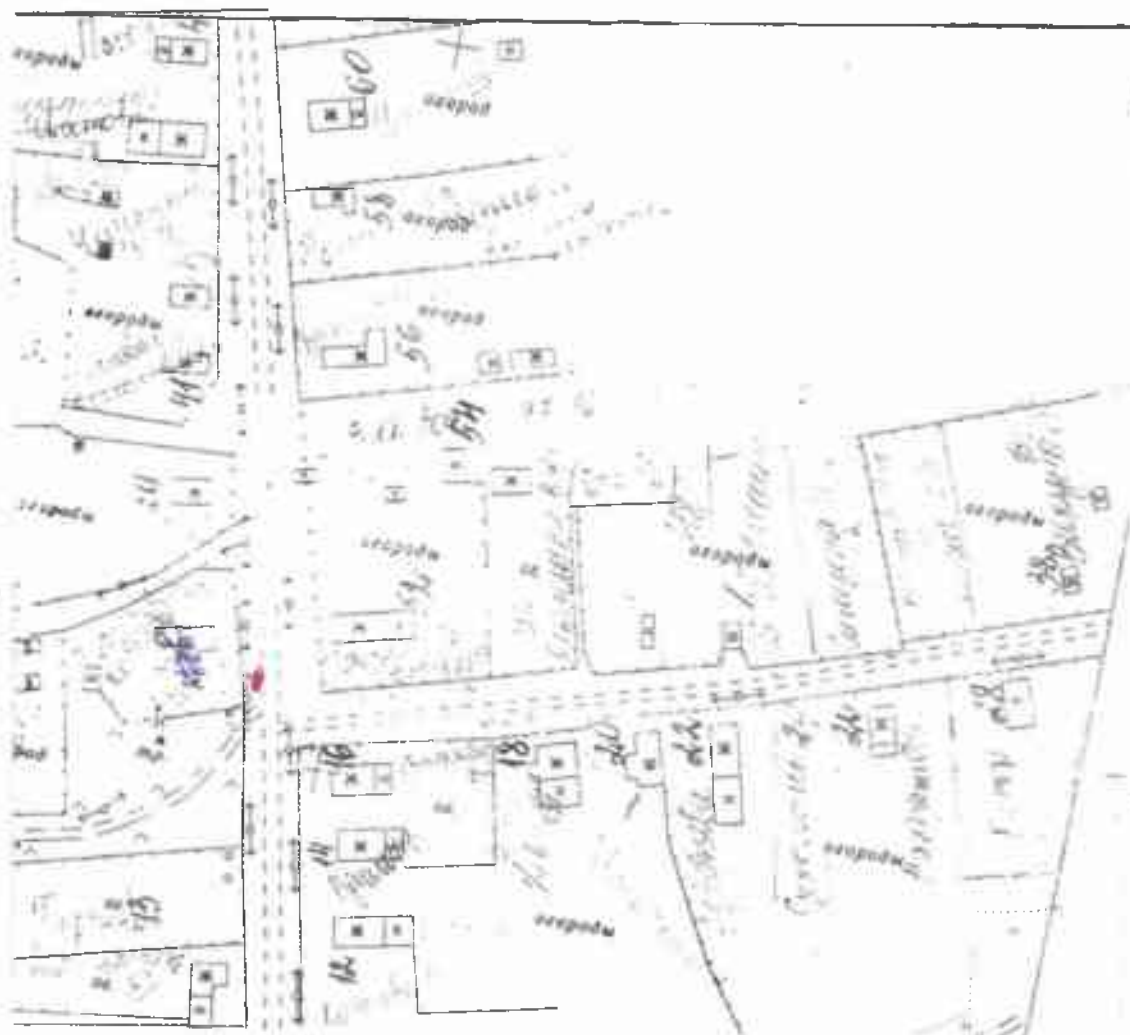


Схема размещения нестационарных торговых объектов на территории муниципального
образования Ленинградской области
(графическая часть)
д. Бороничево
Масштаб 1:2000



Бороничево

Схема размещения нестационарных торговых объектов на территории муниципального образования Ленинградской области
(графическая часть)
д. Чажешно
Масштаб 1:2000



Схема размещения нестационарных торговых объектов на территории муниципальной
образования Ленинградской области
(графическая часть)
д. Хотово
Масштаб 1:2000

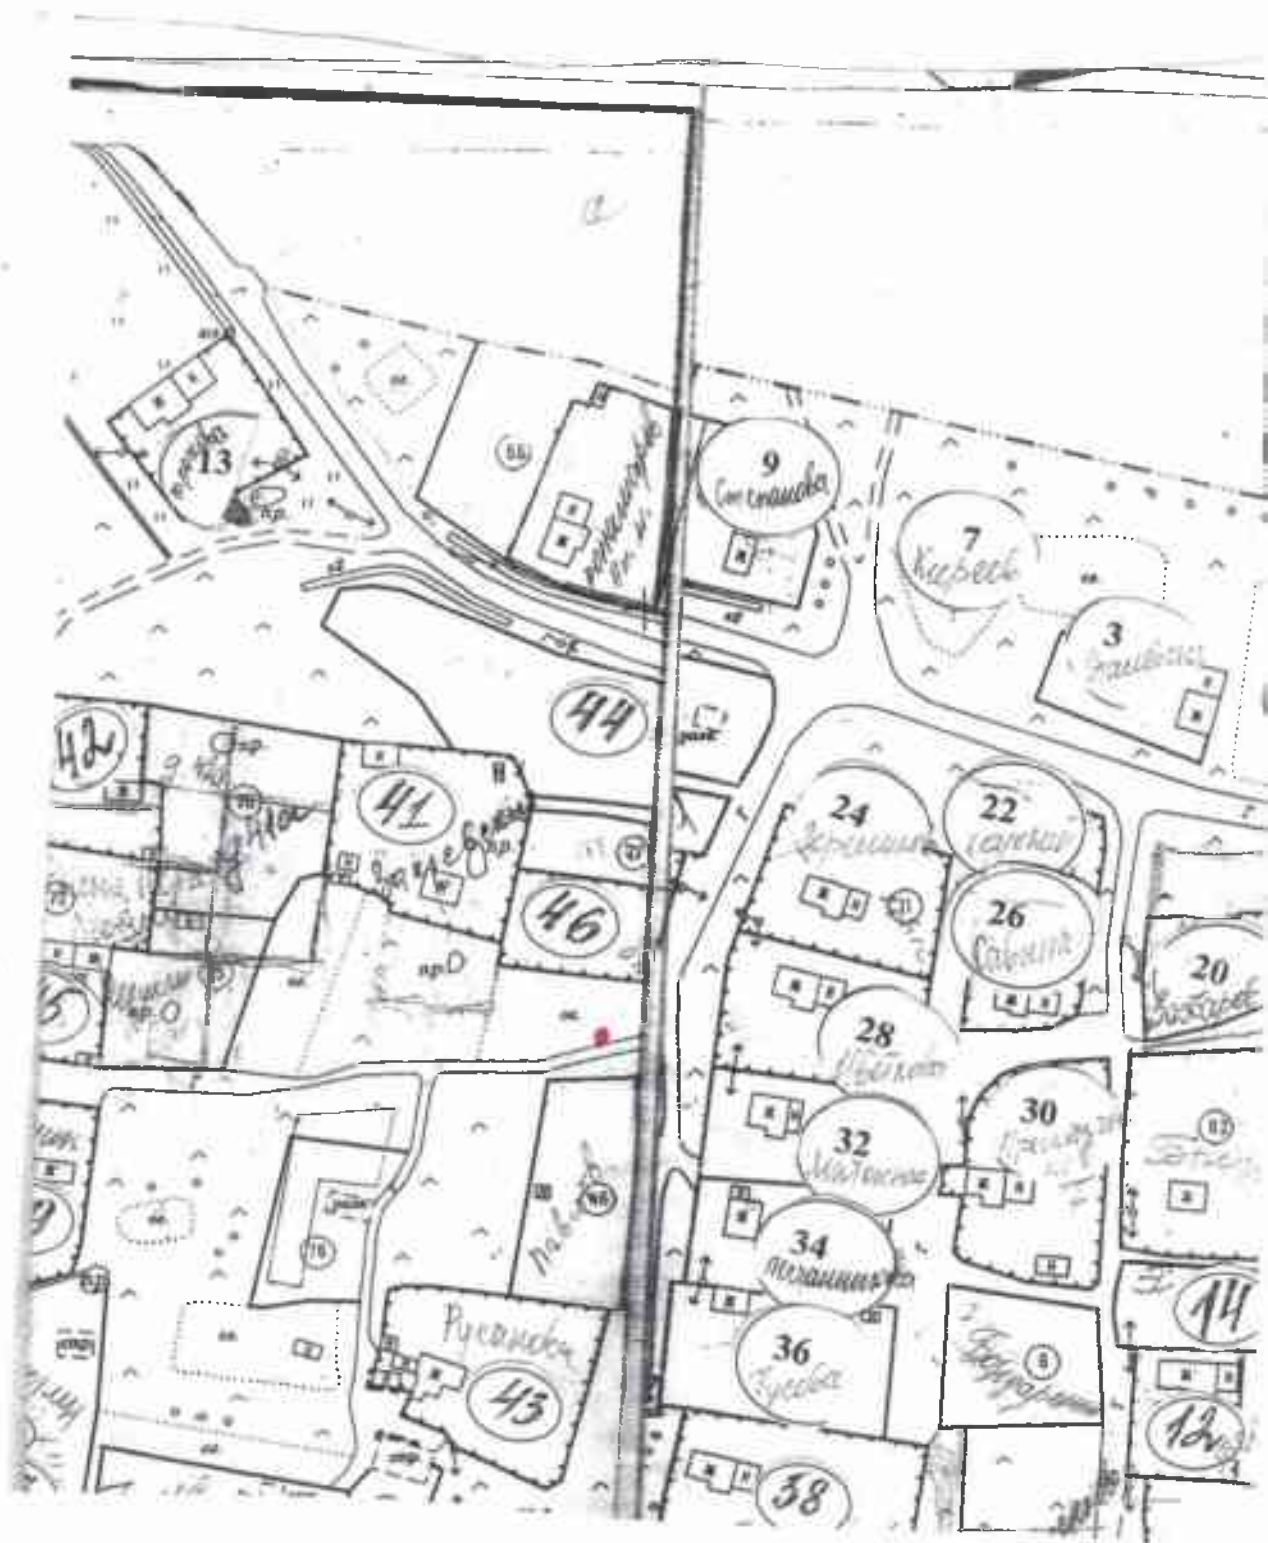


Схема размещения нестационарных торговых объектов на территории муниципальной
образования Ленинградской области
(графическая часть)
д. Вольково
Масштаб 1:2000



Схема размещения нестационарных торговых объектов на территории муниципального
образования Ленинградская области
(графическая часть)
д. Теребочево
Масштаб 1:2000

