


Порядок газификации индивидуального жилого дома в рамках постановления Правительства Ленинградской области №от 30.08.2013 №282 «Об утверждении Порядка предоставления субсидии из областного бюджета Ленинградской области юридическим лицам, индивидуальным предпринимателям на возмещение части затрат в связи с выполнением работ по газификации индивидуальных домовладений в рамках государственной программы Ленинградской области "Обеспечение устойчивого функционирования и развития коммунальной и инженерной инфраструктуры и повышение энергоэффективности в Ленинградской области"».

ПРИМЕР проектного решения:

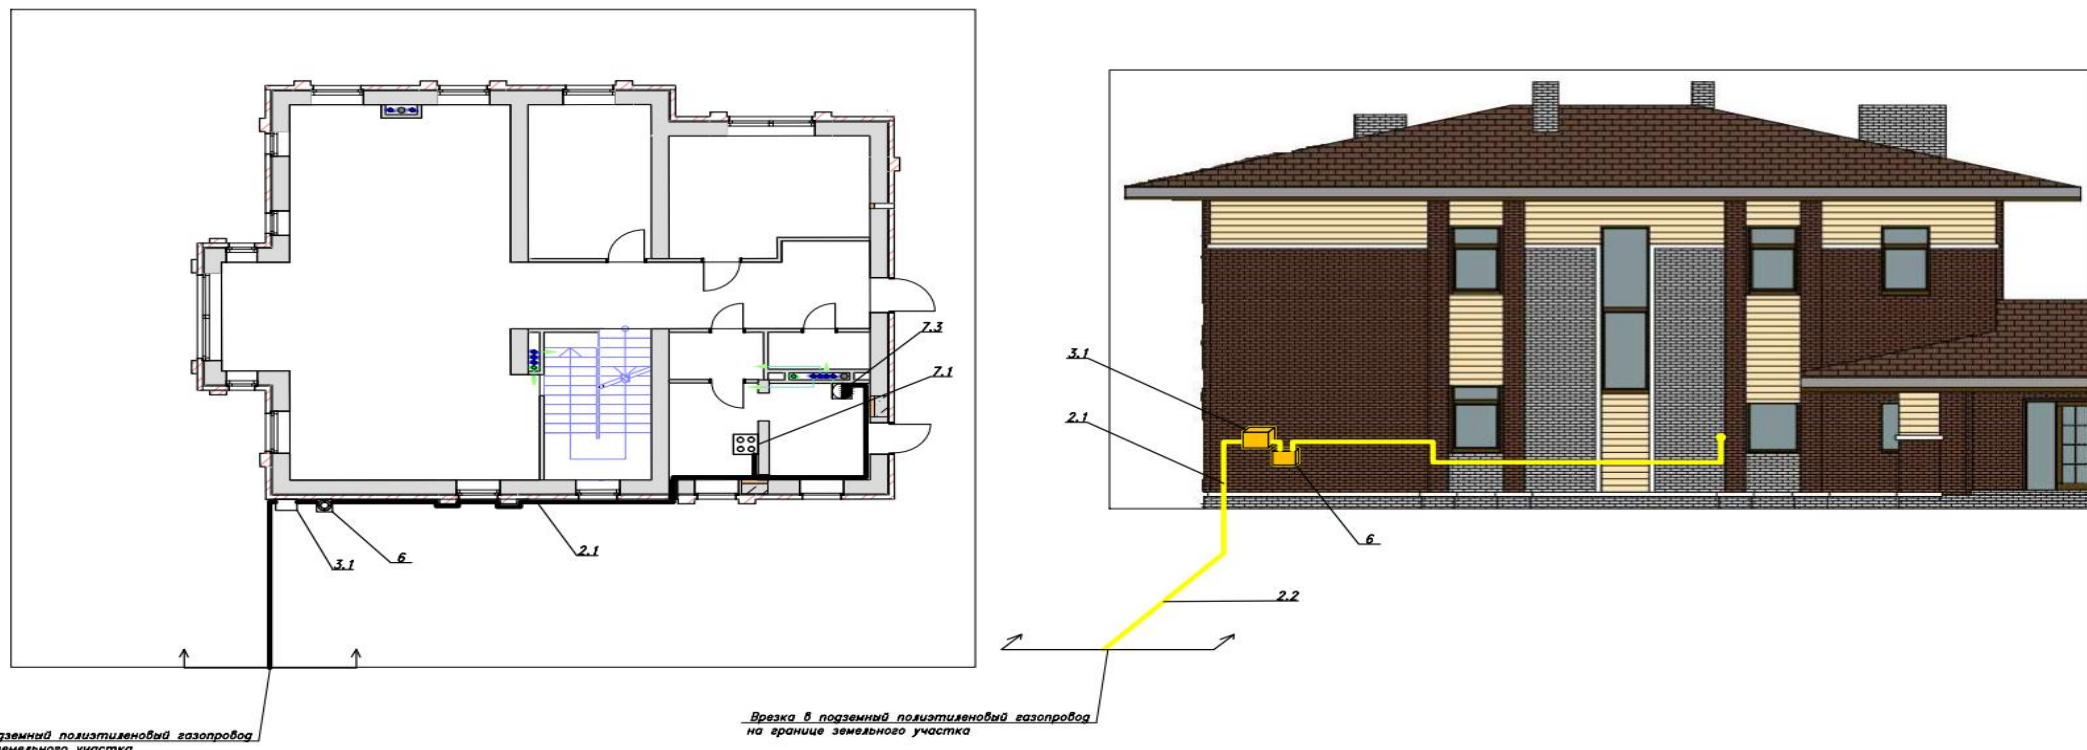

Расчет стоимости работ по газификации индивидуального домовладения, выполненный в соответствии со стандартизированными тарифными ставками, используемыми газораспределительными организациями Ленинградской области для определения размера платы за технологическое присоединение к сети газораспределения внутри границ земельного участка собственника домовладения, установленными органом исполнительной власти Ленинградской области в области государственного регулирования цен (тарифов):

№ п/п	Наименование вида работ	Единица измерения	Объем работ	Размер стандартизированной тарифной ставки на текущий календарный год (без НДС)	Стоимость работ
1	2	3	4	5	6
1.	Проектирование				
1.1.	Выполнение инженерно-геодезических изысканий	1 шт.	Не более 0,35га	8 500,00	8500,00
1.2.	Разработка проектной документации сети газопотребления	1 шт.	1	20 000,00	20000,00
2.	Строительство газопровода и устройств системы электрохимической защиты от коррозии коммунально-бытовой сети газопотребления в границах участка Заявителя				
2.1.	Стальной газопровод надземный тип прокладки, d=57мм	Руб./м.	4,3	1647,66	7084,94
2.2.	Полиэтиленовый газопровод подземный тип прокладки, d=32 мм	Руб./м	7	3 111,89	21783,23
3.	Установка пункта редуцирования газа коммунально-бытовой сети газопотребления в границах участка заявителя				
3.1.	Производительность до 10 м³/час	Ед.	1	26481,09	26481,09
3.2.	Производительность 11-20 м³/час	Ед.	0	28571,71	0,00
4.	Установка отключающих устройств на коммунально-бытовой сети газопотребления в границах участка заявителя	шт.	3	8229,96	24689,88
5.	Устройство внутреннего газопровода коммунально-бытовой сети газопотребления на объекте капитального строительства, внутренний газопровод из стальных труб, d=15мм	Руб./м.	5,5	1024,88	5636,84
5.	Устройство внутреннего газопровода коммунально-бытовой сети газопотребления на объекте капитального строительства, внутренний газопровод из стальных труб, d=25мм	Руб./м.	7,5	1179,28	8844,60
6.	Установка прибора учета газа на коммунально-бытовой сети газопотребления, при установке счетчика типа G 4 (без учета стоимости оборудования)	Шт.	1	4093,48	4093,48
7.	Установка газоиспользующего оборудования без монтажа дымохода				
7.1.	Установка газовой плиты (без учета стоимости оборудования)	шт.	1	1277,68	1277,68
7.2.	Установка газовой колонки (без учета стоимости оборудования)	Руб./объект	0	2044,24	0,00
7.3.	Установка газового котла (настенный) (без учета стоимости оборудования)	шт.	1	2044,24	2044,24
7.4.	Установка газового котла (напольный) (без учета стоимости оборудования)	Руб./объект	0	2930,73	0,00
Газовое оборудование					
	Наименование газового оборудования	Единица измерения	Количество	Стоимость газового оборудования, утвержденная ЛенРПК	Стоимость газового оборудования, с учетом возмещения Комитетом по ТЭК ЛО
8.	Ультразвуковой счетчик газа "Принц" G4	шт.	1	3900,00	2400,00 1500,00
9.	Газовая плита DARINA S GM441 001 W, цвет белый	шт.	1	11 271,23	2271,23 9000,00
10.	Система автоматического контроля загазованности САКЗ-МК-2-1Ai DN 25 ГГ (кззуг-6 Д16Г)	шт.	1	Не утверждена	6632,00
11.	Клапан термозапорный газовый КТЗ 15-0,6 (В-Н) муфтовый	шт.	1	Не утверждена	700,00
ИТОГО стоимость Работ (с учетом газового оборудования) с НДС					152 939,21 руб.