

Сообщение о возможном установлении публичного сервитута

1	Администрация Волховского муниципального района Ленинградской области (уполномоченный орган, которым рассматривается ходатайство об установлении публичного сервитута)	
2	Для капитального ремонта части сооружения с кадастровым номером 47:10:0000000:24305 (Водопроводные сети), расположенного по адресу: Ленинградская область, Волховский район, Вындиноостровское сельское поселение (цель установления публичного сервитута)	
3	Кадастровый номер	Адрес или иное описание местоположения земельного участка (участков), в отношении которого испрашивается публичный сервитут
	47:10:0208004:106	Ленинградская область, Волховский район, Вындиноостровское сельское поселение, дер. Плотичное
	47:10:0208004:351	Российская Федерация, Ленинградская область, Волховский муниципальный район, Вындиноостровская волость, дер. Плотичное, ул. Дорожная
	47:10:0208004:352	Ленинградская область, Волховский район, Вындиноостровская волость, дер. Плотичное, ул. Дорожная
	47:10:0208004:74	Российская Федерация, Ленинградская область, муниципальный район Волховский, сельское поселение Вындиноостровское, деревня Плотичное, улица Дорожная, земельный участок 16
	47:10:0219001:5	Ленинградская область, Волховский район, Вындиноостровское сельское поселение, дер. Плотичное, ул. Дорожная, д. 1
	47:10:0219001:3	Ленинградская область, Волховский район, Вындиноостровское сельское поселение, дер. Плотичное, ул. Дорожная, дом 3
	47:10:0219001:18	Ленинградская область, Волховский район, Вындиноостровская волость, дер. Плотичное, ул. Дорожная, д. 5
	47:10:0219001:333	Ленинградская область, Волховский муниципальный район, Вындиноостровское сельское поселение, дер. Плотичное, ул. Дорожная, 7
	47:10:0219001:1	Ленинградская область, Волховский район, Вындиноостровское сельское поселение, дер. Плотичное, ул. Дорожная, д. 9-а
	47:10:0000000:121	Российская Федерация, Ленинградская область, муниципальный район Волховский, сельское поселение Вындиноостровское, деревня Плотичное, улица Дорожная, земельный участок 1а
	47:10:0219001:7 (вх. 47:10:0219001:14)	Ленинградская область, Волховский район, Вындиноостровская волость, дер. Плотичное
	47:10:0219001:7 (вх. 47:10:0219001:15)	Ленинградская область, Волховский район, Вындиноостровская волость, дер. Плотичное
	47:10:0219001:12	Российская Федерация, Ленинградская область, Волховский район, Вындиноостровское сельское поселение, д. Плотичное, ул. Дорожная, участок 11а
	47:10:0219001:19	Ленинградская область, Волховский район, Вындиноостровская волость, дер. Плотичное, ул. Дорожная, 11
		Российская Федерация, Ленинградская область, Волховский

	47:10:0211005:34	муниципальный район, Вындиноостровское сельское поселение, дер. Гостинополье, ул. Набережная, участок 26
	47:10:0211005:3	Ленинградская область, Волховский муниципальный район, Вындиноостровское сельское поселение, дер. Гостинополье, ул. Заводская, дом 25
	47:10:0211004:8	Ленинградская область, Волховский район, Вындиноостровская волость, дер. Гостинополье, ул. Заводская, д. 24
	47:10:0211004:260	Российская Федерация, Ленинградская область, Волховский муниципальный район, Вындиноостровское сельское поселение, деревня Гостинополье, улица Заводская, земельный участок 22
	47:10:0211001:33	Ленинградская область, Волховский район, волость Вындиноостровская, д. Гостинополье, ул. Заводская
	47:10:0211001:17	Ленинградская область, Волховский муниципальный район, Вындиноостровское сельское поселение, дер. Гостинополье, ул. Заводская, дом 15
	47:10:0211001:7	Ленинградская область, Волховский муниципальный район, Вындиноостровское сельское поселение, дер. Гостинополье, ул. Заводская, д.13
	47:10:0211001:18	Ленинградская область, Волховский район, Вындиноостровская волость, дер. Гостинополье, ул. Заводская, д. 11
	47:10:0211001:11	Ленинградская область, Волховский район, Вындиноостровская волость, дер. Гостинополье, ул. Заводская, д.7
	47:10:0211001:551	Ленинградская область, Волховский район, Вындиноостровское сельское поселение, д. Выдин Остров, ул. Школьная
	47:10:0211003:31	Ленинградская область, Волховский район, Вындиноостровская волость, дер. Гостинополье, ул. Набережная
	47:10:0211003:9	Ленинградская область, Волховский район, Вындиноостровская волость, дер. Гостинополье, ул. Набережная, д.6
	47:10:0211003:19	Ленинградская область, Волховский район, Вындиноостровская волость, дер. Гостинополье, ул. Набережная, д.7
	47:10:0211003:14	Ленинградская область, Волховский муниципальный район, Вындиноостровская волость, дер. Гостинополье, ул. Набережная, д. 5
	47:10:0211004:19	Ленинградская область, Волховский район, дер. Гостинополье, ул. Набережная, д.15
	47:10:0211004:10	Ленинградская область, Волховский район, Вындиноостровская волость, дер. Гостинополье, ул. Набережная, д.16
	47:10:0211004:18	Ленинградская область, Волховский район, Вындиноостровская волость, дер. Гостинополье, ул. Набережная, д. 17
	47:10:0211004:1	Ленинградская область, Волховский район, Вындиноостровская волость, дер. Гостинополье, ул.

		Набережная, д.18
	47:10:0211004:17	Ленинградская область, Волховский район, Вындиноостровская волость, дер. Гостинополье, ул. Набережная, дом 19
	47:10:0211004:16	Ленинградская область, Волховский район, Вындиноостровская волость, дер. Гостинополье, ул. Набережная, д. 20
	47:10:0211004:5	Ленинградская область, Волховский район, Вындиноостровская волость, дер. Гостинополье, ул. Набережная, д.21
	47:10:0211005:7	Российская Федерация, Ленинградская область, муниципальный район Волховский, сельское поселение Вындиноостровское, деревня Гостинополье, улица Набережная, земельный участок 37
	47:10:0211005:248	Российская Федерация, Ленинградская область, Волховский район, д. Гостинополье, ул. Набережная , уч. 26а
	47:10:0211003:19	Ленинградская область, Волховский район, Вындиноостровская волость, дер. Гостинополье, ул. Набережная, д.7
	47:10:0211005:247	Российская Федерация, Ленинградская область, Волховский район, Вындиноостровское сельское поселение, д. Гостинополье, ул. Набережная, земельный участок 36
	47:10:0000000:10124	Ленинградская область, Волховский муниципальный район, Вындиноостровское сельское поселение, дер. Гостинополье, ул. Набережная
	47:10:0219001:14	Ленинградская область, Волховский муниципальный район, Вындиноостровское сельское поселение, дер. Гостинополье, ул. Набережная
	47:10:0219001:15	Ленинградская область, Волховский муниципальный район, Вындиноостровское сельское поселение, дер. Плотичное, ул. Дорожная
4	Администрация Волховского муниципального района Ленинградской области 187406 Ленинградская обл., г.Волхов, Кировский пр., д.32 Телефон: +7 81363 7-71-60, E-mail: admvr@mail.ru время приема: по предварительной записи (адрес, по которому заинтересованные лица могут ознакомиться с поступившим ходатайством об установлении публичного сервитута и прилагаемым к нему описанием местоположения границ публичного сервитута, время приема заинтересованных лиц для ознакомления с поступившим ходатайством об установлении публичного сервитута)	
5	Администрация Волховского муниципального района Ленинградской области 187406 Ленинградская обл., г.Волхов, Кировский пр., д.32 Телефон: +7 81363 7-71- 60, E-mail: admvr@mail.ru В течение 15 дней со дня опубликования сообщения о возможном установлении публичного сервитута в порядке, установленном для официального опубликования обнародования) правовых актов поселения, городского округа, по месту нахождения земельного участка и (или) земель, указанных в пункте 3 данного сообщения. (адрес, по которому заинтересованные лица могут подать заявления об учете прав на земельные участки, а также срок подачи указанных заявлений)	
6	https://volkhov-raion.ru/ (официальные сайты в информационно - телекоммуникационной сети «Интернет», на которых размещается сообщение о поступившем ходатайстве об установлении публичного сервитута)	

7	Графическое описание местоположения границ публичного сервитута, а также перечень координат характерных точек этих границ прилагается к сообщению (описание местоположения границ публичного сервитута)
---	---


Схема расположения границ публичного

Площадь публичного скрупула 31887 м²

Координаты м

Обозначение характерных точек границ

№	X	Y
1	425502.06	2328676.06
2	425586.72	2328678.94
3	425570.85	2328694.43
4	425572.02	2328698.27
5	425574.35	2328711.17
6	425441.52	2328716.11
7	425398.69	2328765.11
8	425378.20	2328788.03
9	425376.80	2328793.42
10	425346.28	2328811.40
11	425303.64	2328835.67
12	425286.17	2328842.02
13	425113.87	2328945.78
14	424898.17	2329057.44
108	424893.65	2329048.52
109	425108.99	2328937.04
110	425281.85	2328832.96
111	425299.42	2328826.57
112	425341.26	2328802.71
113	425368.16	2328786.90
114	425369.12	2328783.17
115	425392.67	2328756.83
116	425438.20	2328736.65
117	425562.87	2328703.85
118	425562.28	2328700.63
119	425559.51	2328691.53
120	425580.74	2328670.80
121	425587.32	2328667.26

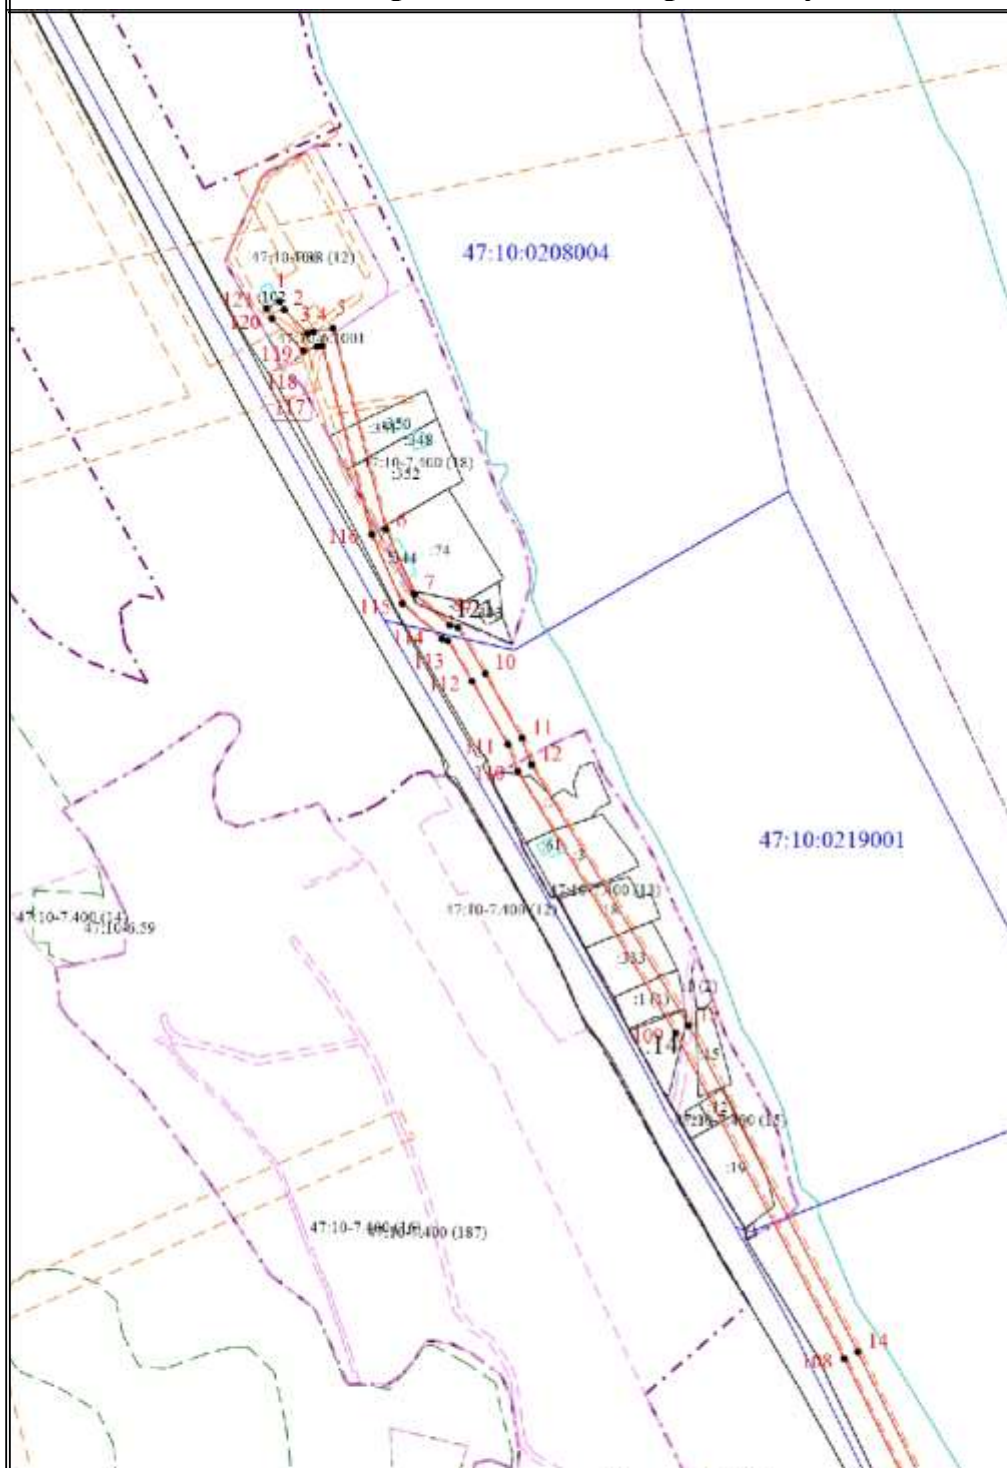


Масштаб 1:5000

Условные обозначения

- | | | | |
|---------------|--|-----------|---|
| — | - Часть границы, местоположение которой определено при выполнении кадастровых работ | • | - Характерная точка границы, сведения о которой позволяют однозначно определить ее положение на местности |
| 1 | - Обозначение новой характерной точки | :14 | - Кадастровый номер объекта недвижимости |
| — | - Часть границы, сведения ЕГРН о которой позволяют однозначно определить ее положение на местности | — | - Граница здания, сооружения |
| — | - Граница кадастрового квартала | - - - | - Граница населенного пункта |
| - - - | - Граница территориальной зоны | - - - - - | - Граница зоны с особыми условиями |
| 47:10:0211005 | - Номер кадастрового квартала | | |

Схема расположения границ публичного

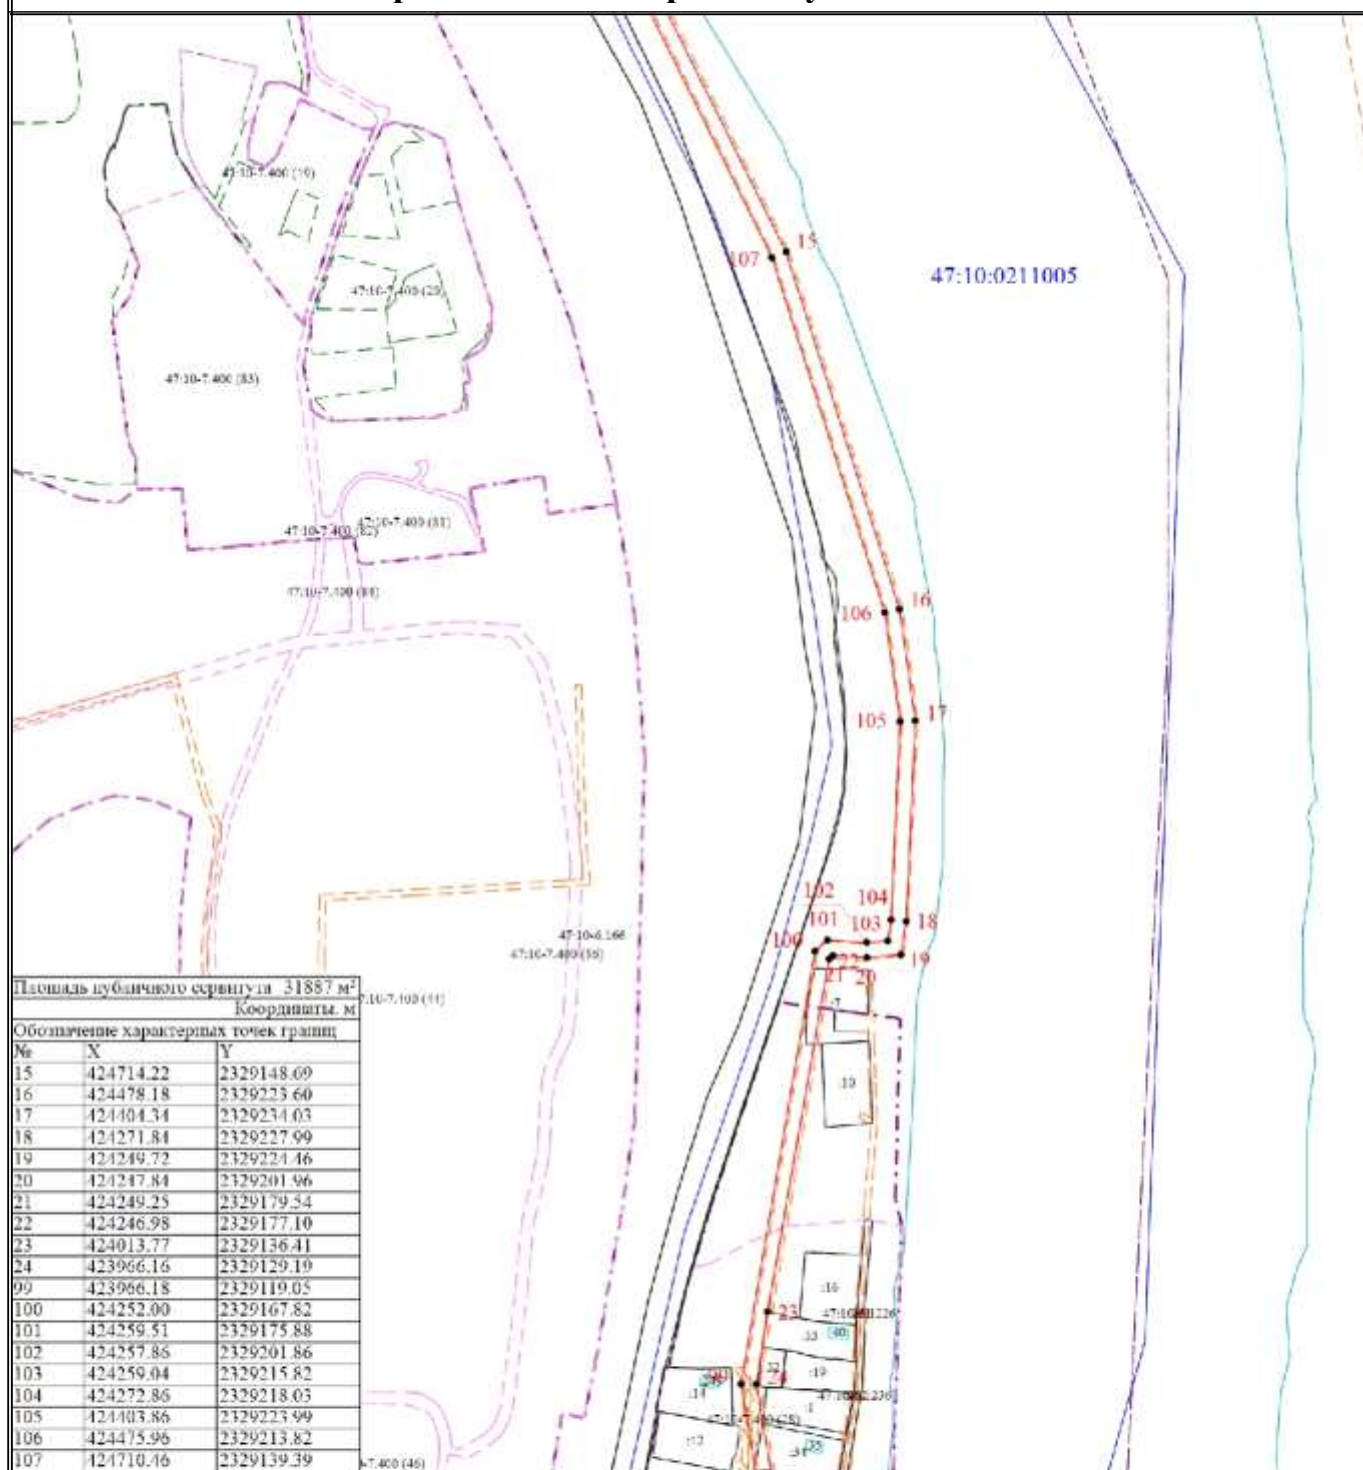


Масштаб 1:5000

Условные обозначения

- | | | | |
|--|--|--|---|
| | - Часть границы, местоположение которой определено при выполнении кадастровых работ | | - Характерная точка границы, сведения о которой позволяют однозначно определить ее положение на местности |
| | - Обозначение новой характерной точки | | - Кадастровый номер объекта недвижимости |
| | - Часть границы, сведения ЕГРН о которой позволяют однозначно определить ее положение на местности | | - Граница здания, сооружения |
| | - Граница кадастрового квартала | | - Граница населенного пункта |
| | - Граница территориальной зоны | | - Граница зоны с особыми условиями |
| | - Номер кадастрового квартала | | |

Схема расположения границ публичного

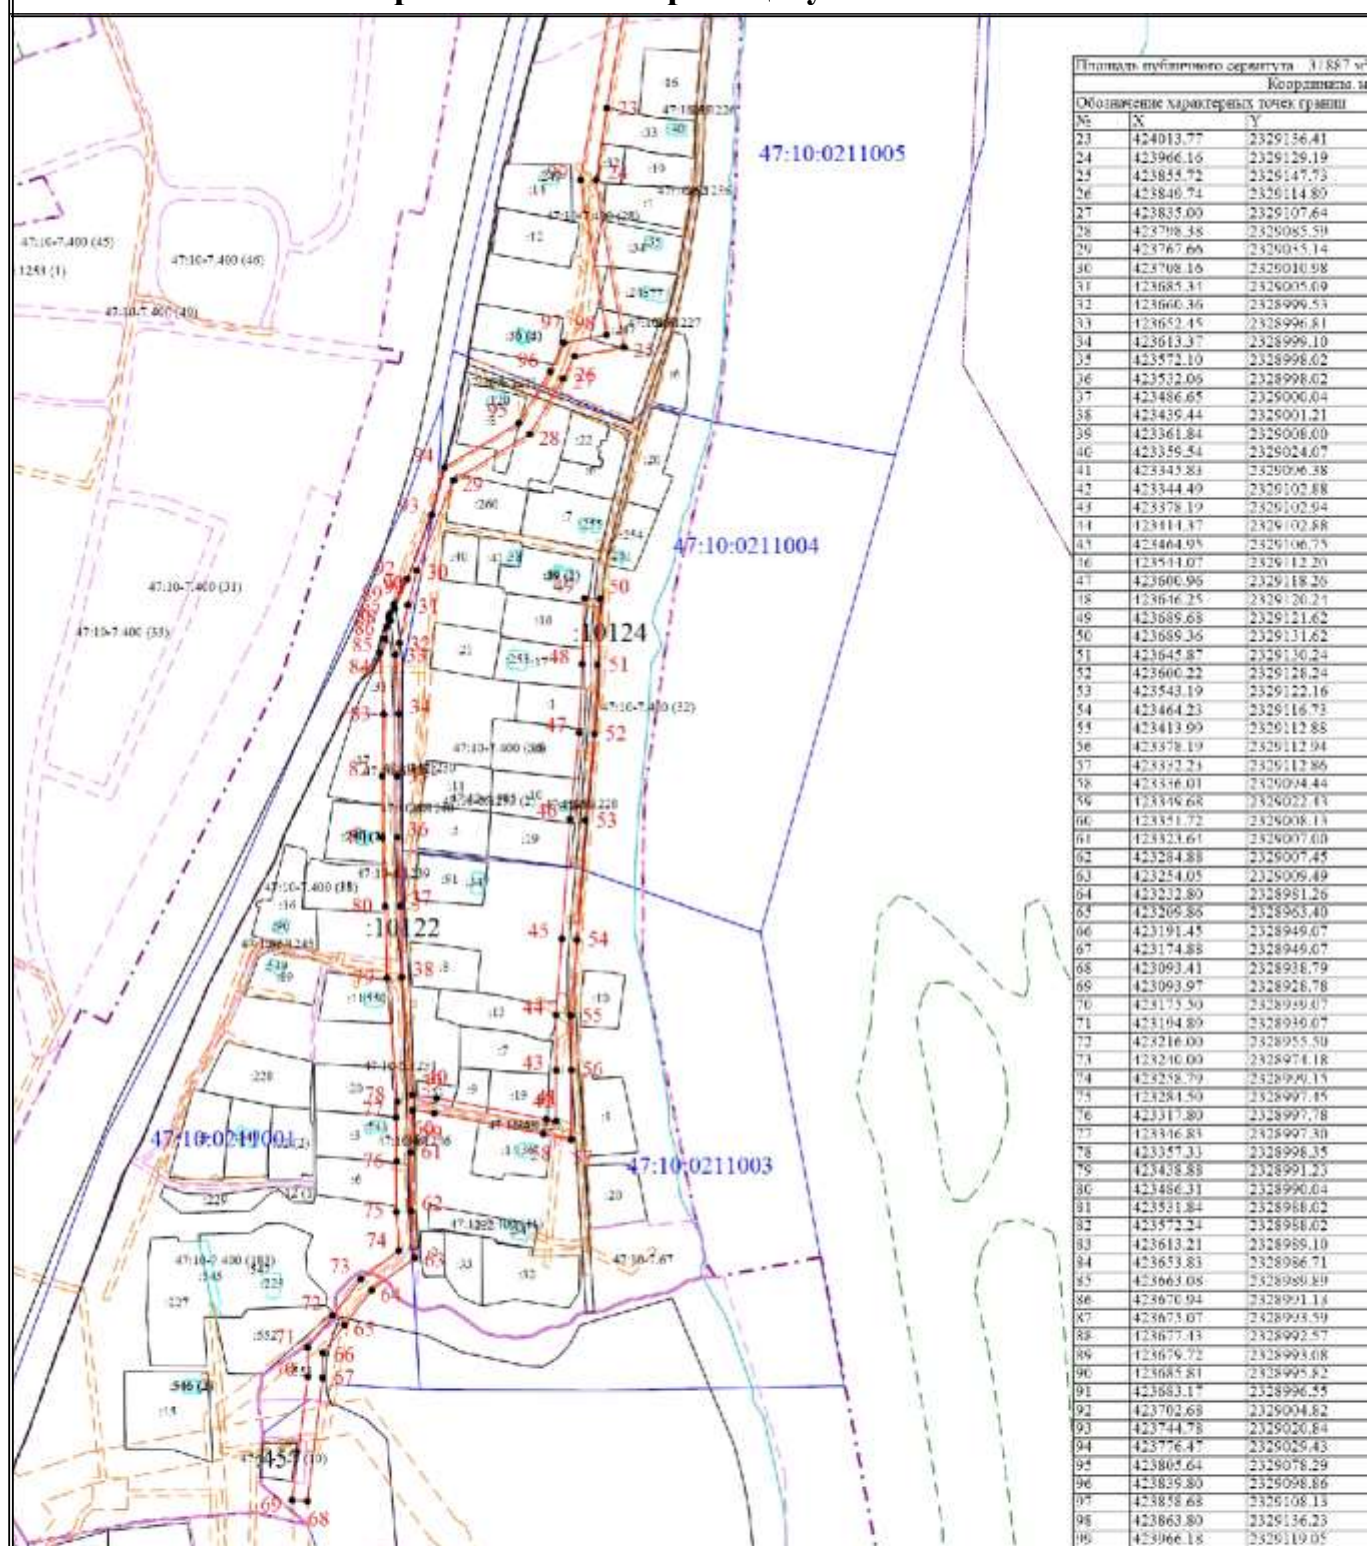

Условные обозначения

- Часть границы, местоположение которой определено при выполнении кадастровых работ
- Обозначение новой характерной точки
- Часть границы, сведения ЕГРН о которой позволяют однозначно определить ее положение на местности
- Граница кадастрового квартала
- Граница территориальной зоны
- Характерная точка границы, сведения о которой позволяют однозначно определить ее положение на местности
- Кадастровый номер объекта недвижимости
- Граница здания, сооружения
- Граница населенного пункта
- Граница зоны с особыми условиями